


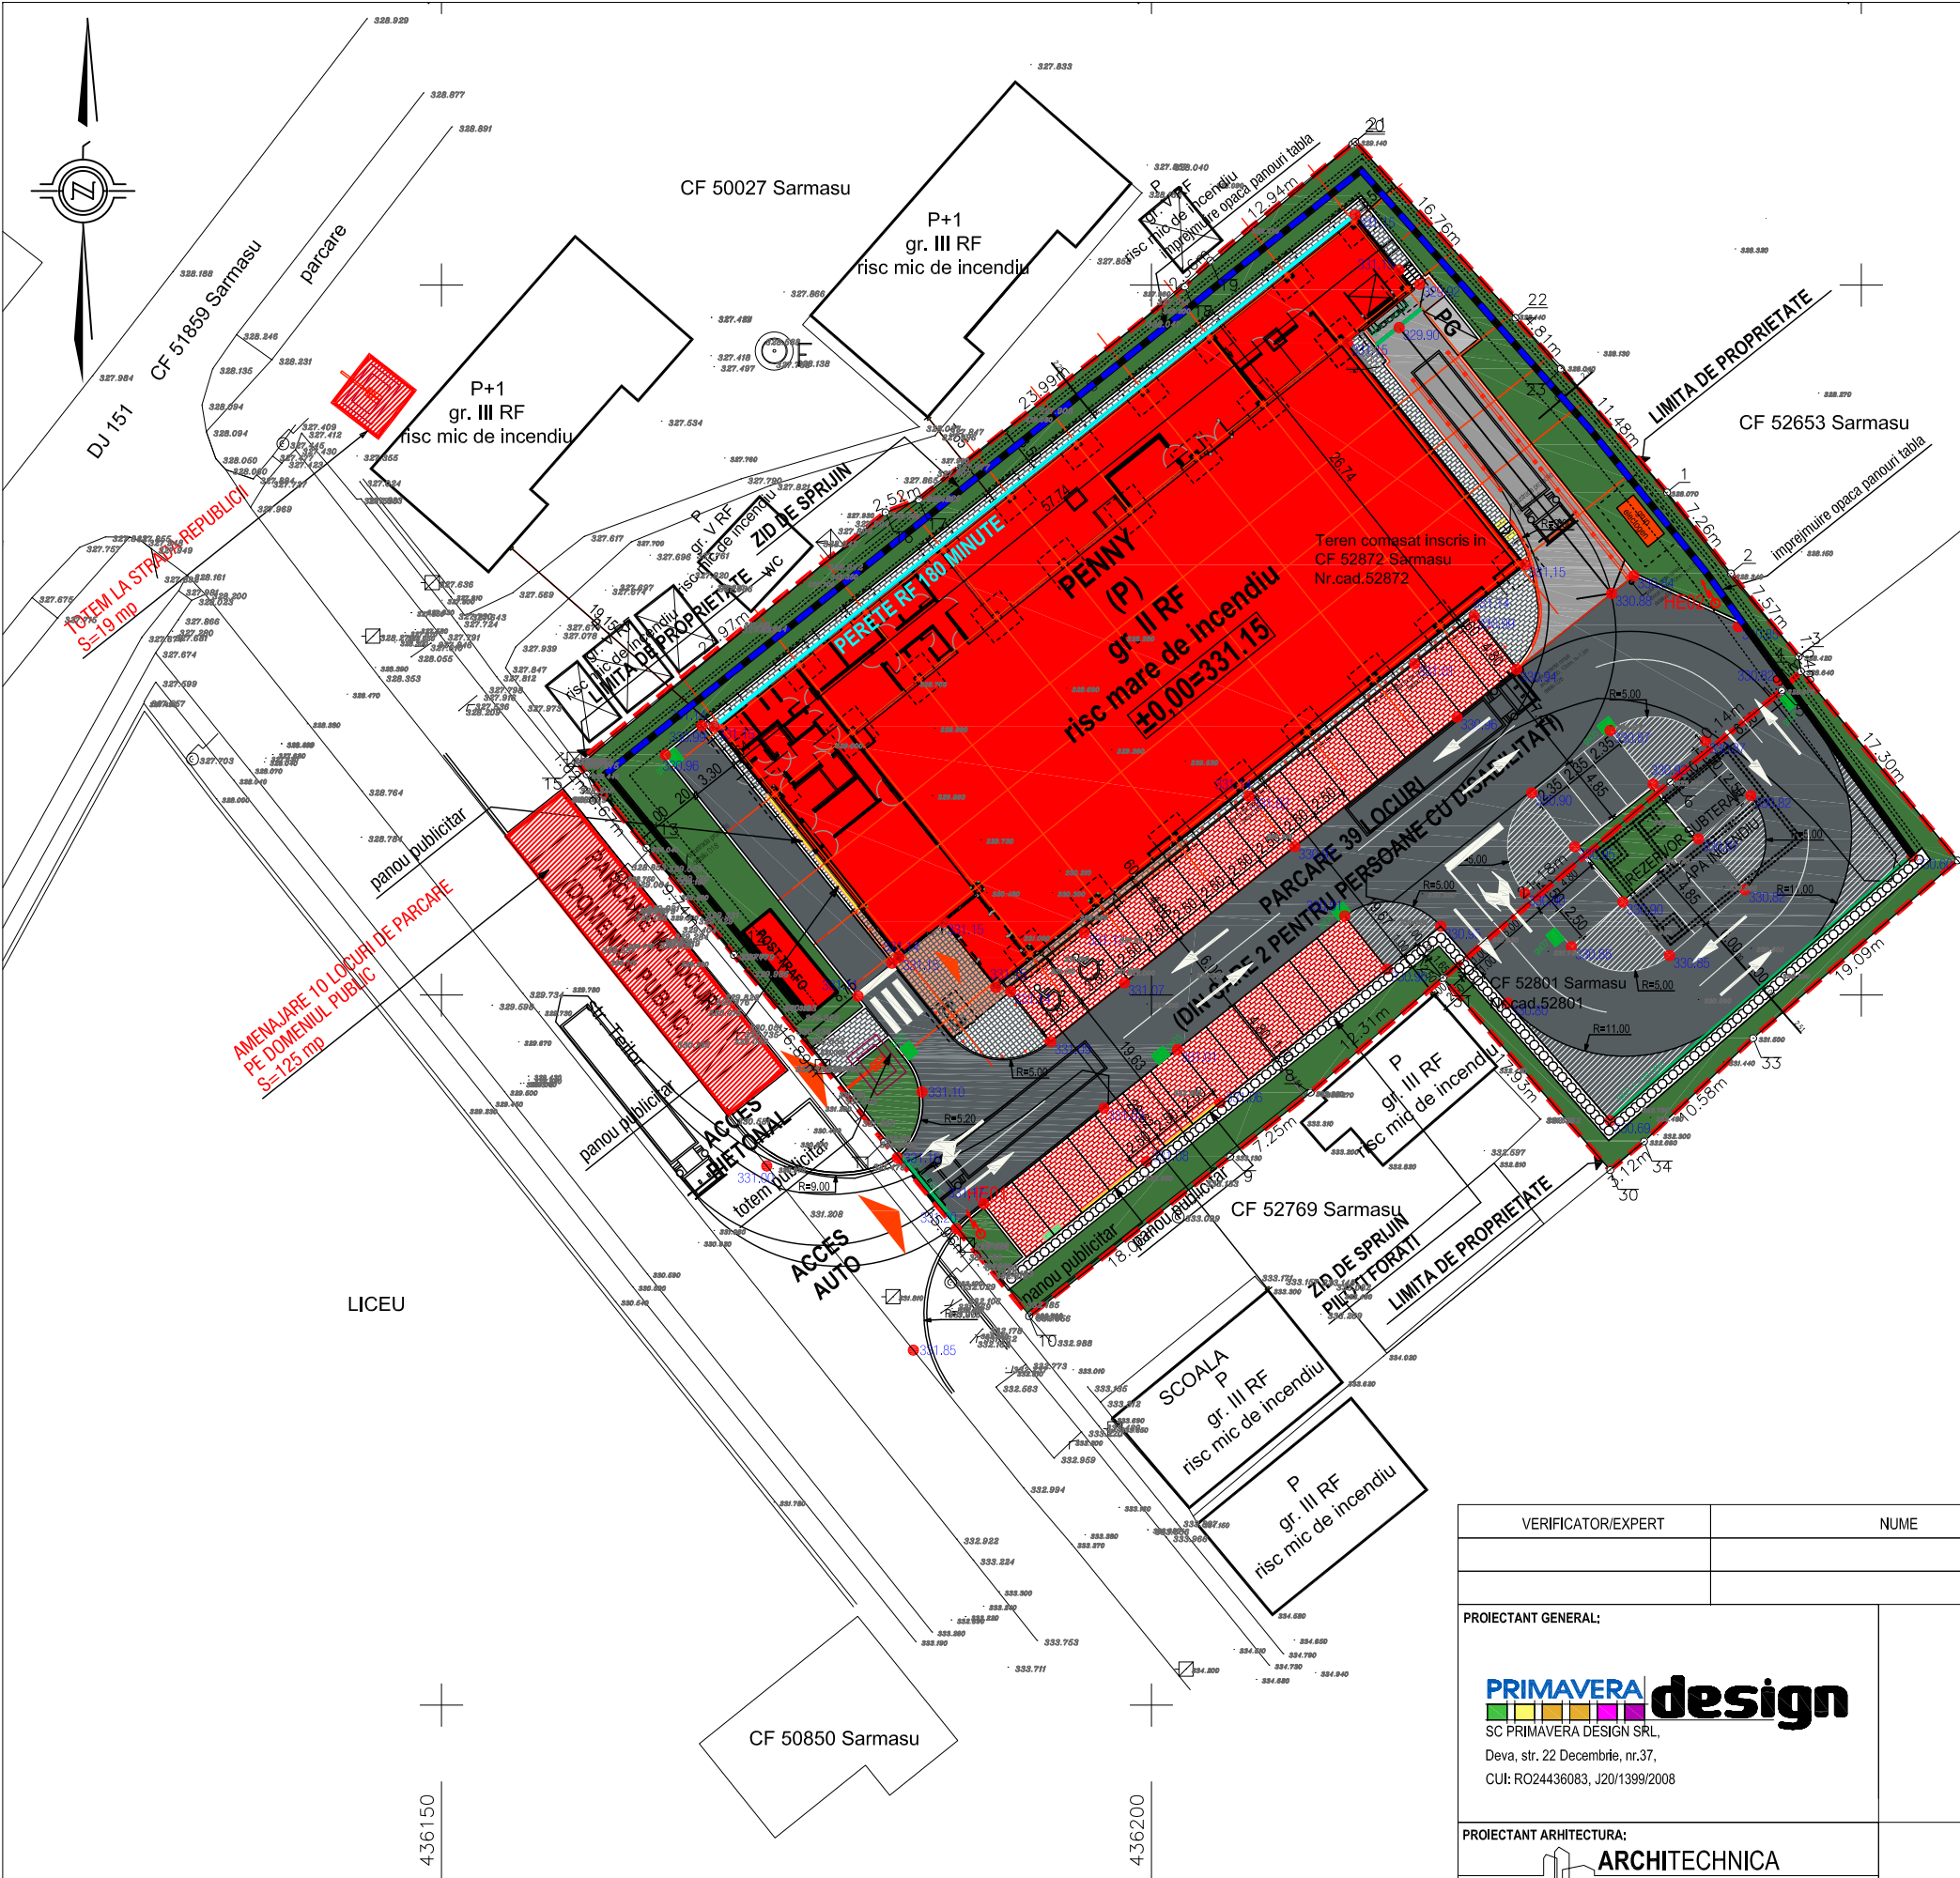

Legenda		584150
	LIMITA TEREN AFERENT INVESTITIE	
	CONSTRUCTIE PROPUSA MAGAZIN PENNY	
	COPERTINA ACCES	
	PAVAJ PARCARE MAGAZIN PENNY	
	PAVAJ TROTUARE	
	SPATIU VERDE AMENAJAT	
	CIRCULATII AUTO - STRUCTURA RUTIERA INCINTA	
	STRUCTURA RUTIERA RAMPA ANDOCARE	
	ACCESE AUTO SI PIETONALE IN INCINTA	

BILANT TERITORIAL	SUPRAFATA (mp)	%
Constructii	1455,05	35,41
Circulatii auto:	1154,6	28,10
Circulatii pietonale:	216,15	5,26
Parcari autovehicule	474	11,54
Zone verzi amenajate	574	13,97
Sistematzare verticala	235,2	5,72
Suprafata teren	4109	100,00
Nr. total parcari	39	
Nr. parcari persoane cu dizabilitati locomotorii	2	
SUPRAFATA TEREN	4109	
SUPRAFATA CONSTRUITA MAGAZIN	1424	
SUPRAFATA CONSTRUITA POST TRAF0	18,75	
SUPRAFATA CONSTRUITA GRUP ELECTROGEN	5,25	
SUPRAFATA CONSTRUITA P.G.	7,05	
SUPRAFATA CONSTRUITA	1455,05	
SUPRAFATA CONSTRUITA DESFASURATA	1455,05	
SUPRAFATA SALA DE VANZARE PENNY MARKET	856,45	
SUPRAFATA SALA DE VANZARE CARMANGERIE	61,80	
POT = 35,41%	CUT=0.35	

VERIFICATOR/EXPERT	NUME	SEMNATURA	CERINTA	REFERAT NR. / EXPERTIZA NR.	DATA
PROIECTANT GENERAL:		BENEFICIAR:			FAZA:
 SC PRIMAVERA DESIGN SRL, Deva, str. 22 Decembrie, nr.37, CUI: RO24436083, J20/1399/2008		ULTRA ATRACTIV SRL			D.T.A.C.
PROIECTANT ARHITECTURA:		ADRESA:			DATA:
 Pacii 3A, Simeria, Jud. Hunedoara CUI 37534679 J20/648/2017		Loc. Sarmasu, Str. Teilor, Nr. 1-7, Judetul Mures			IUNIE 2021
SPECIFICATIE	NUME	SEMNATURA	TITLU PLANSA:		PLANSA:
Sef proiect:	arh. DAN CIPRIAN JUNIE		PLAN DE SITUATIE - PROPUNERE		
Proiectat:	arh. DAN CIPRIAN JUNIE				
Desenat:	arh. DAN CIPRIAN JUNIE				

CATEGORIA " C " CLADIRE DE IMPORTANTA NORMALA CONFORM H.G. 766/1997 ANEXA 3
CLASA " III " CONSTRUCTIE DE IMPORTANTA NORMALA CONFORM P 100/2013